

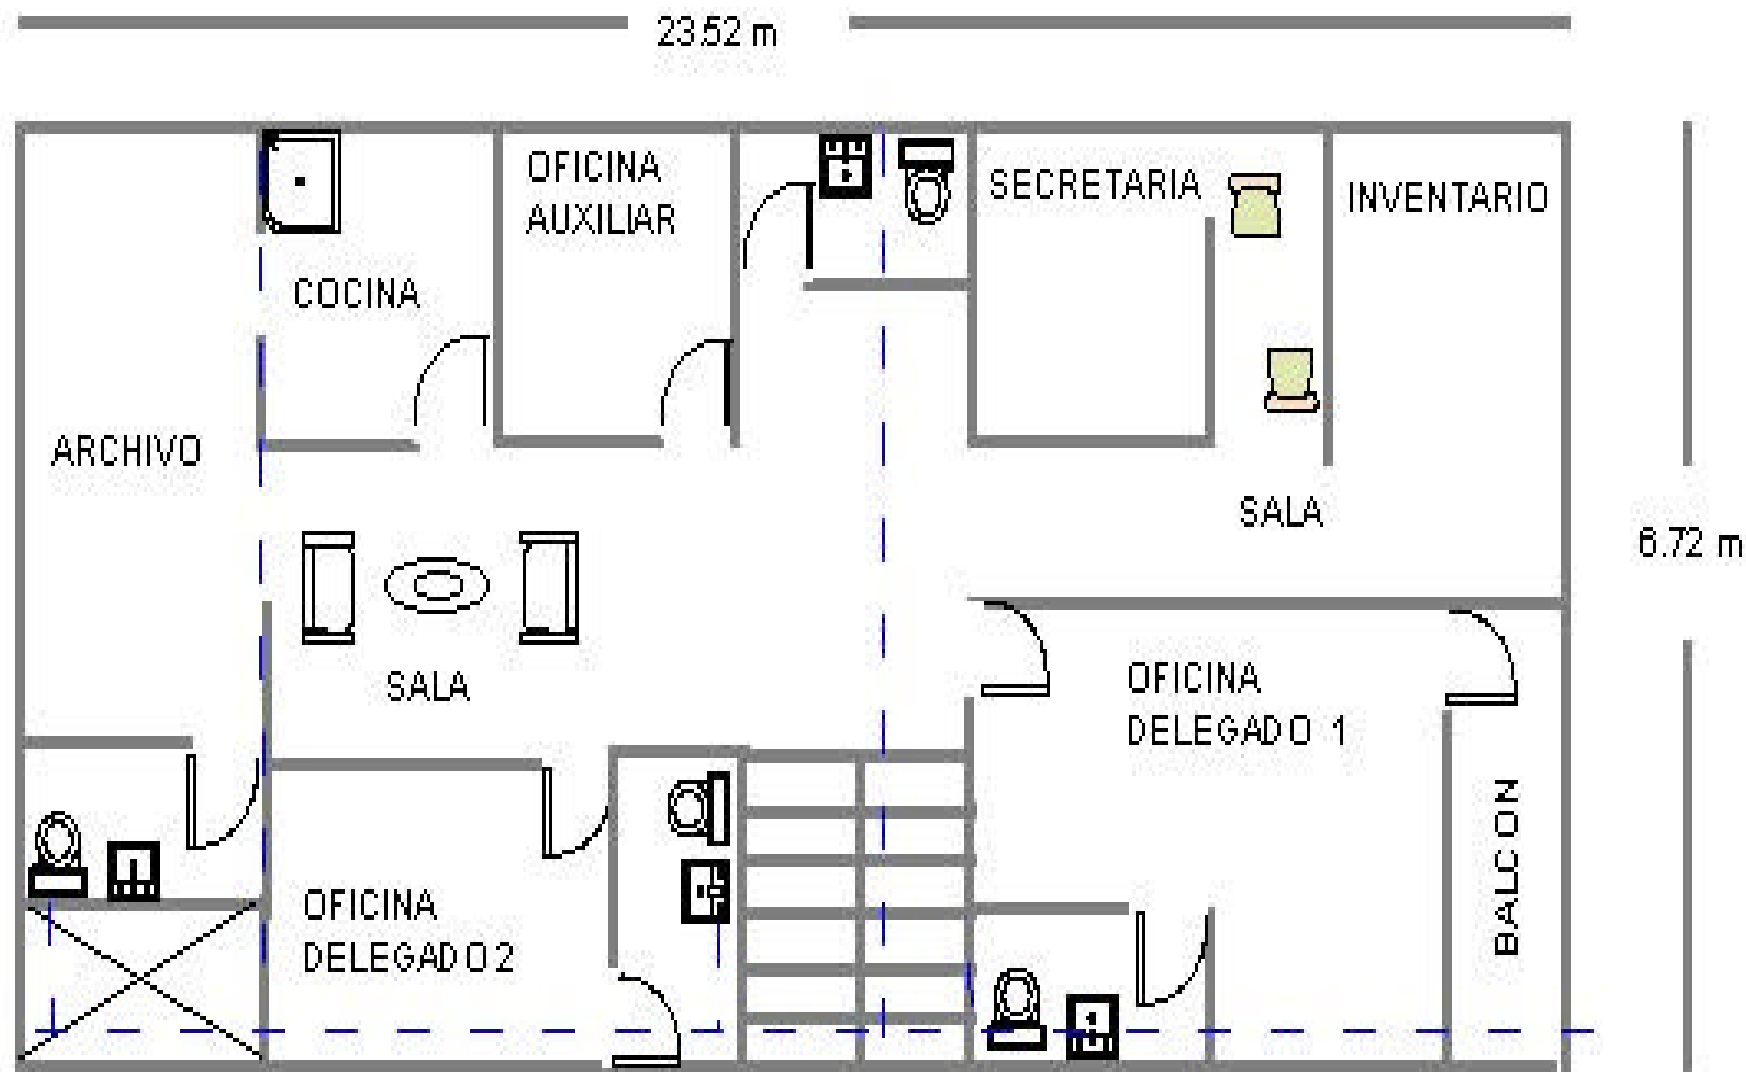


Figura 277: Plano de piso Delegación Departamental del Estado Civil del Quindío Cra 14 No 1-14

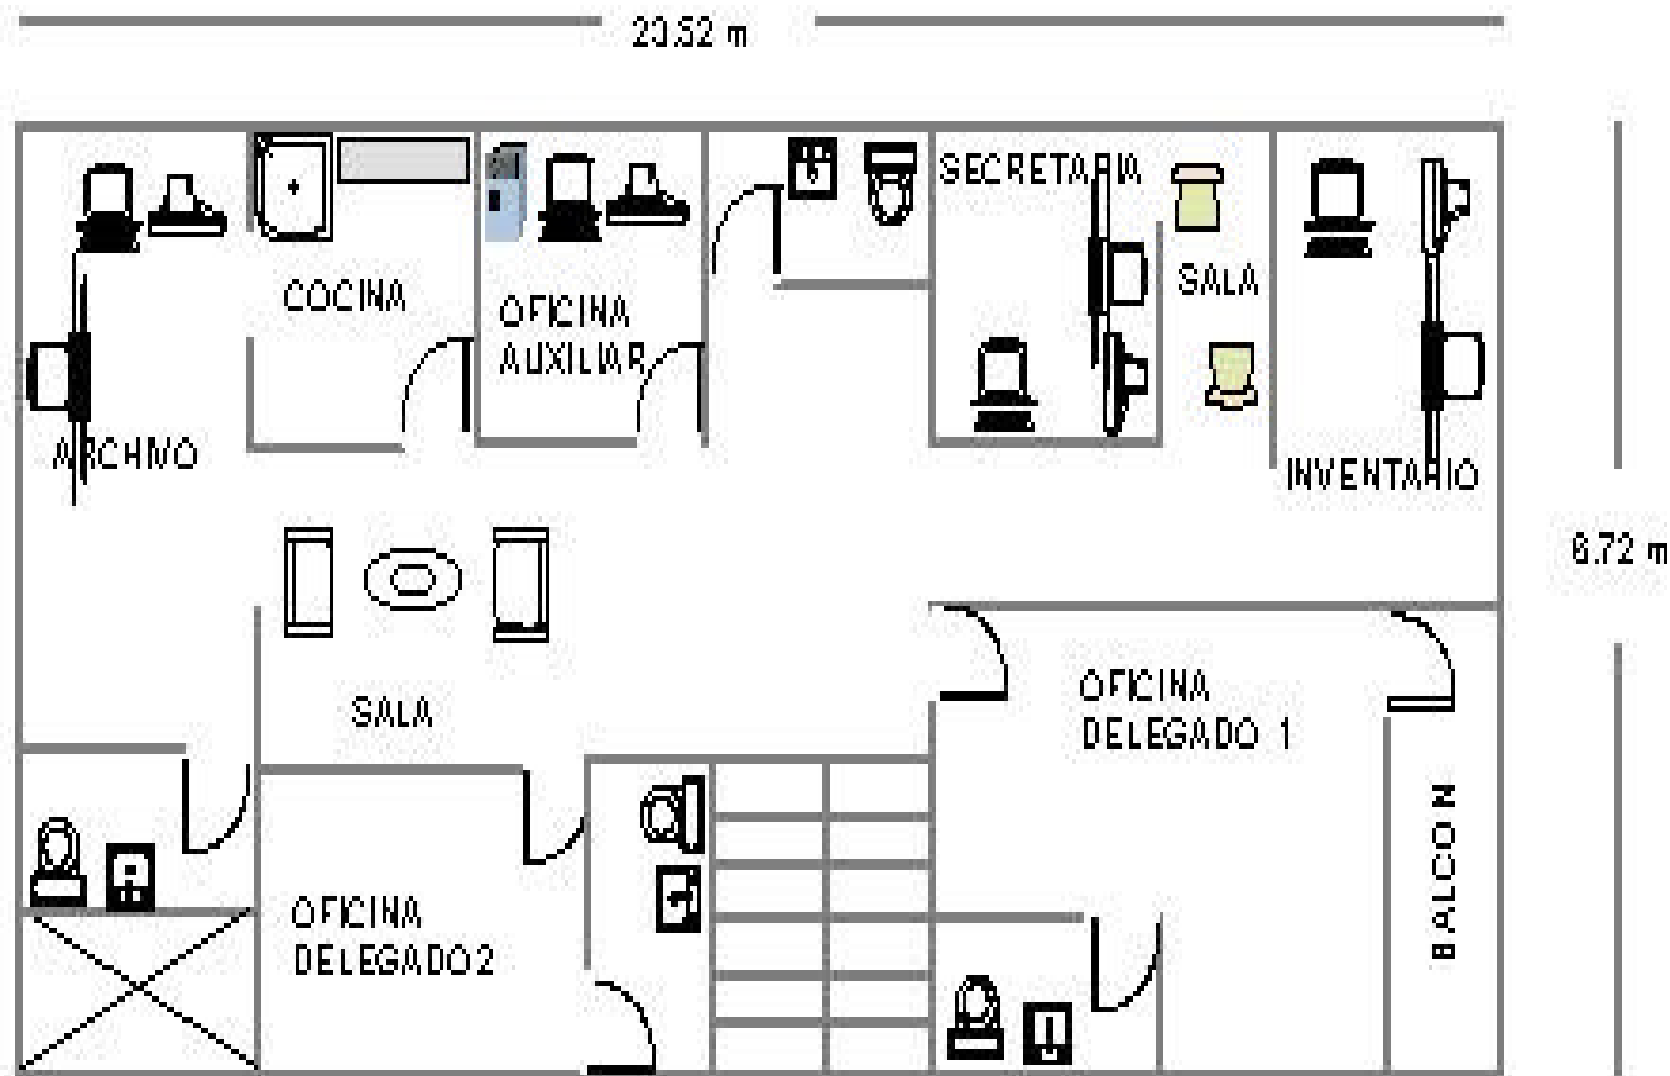


Figura 280: Plano de dispositivos Delegación Departamental del Estado Civil del Quindío Cra 14 No 1-14

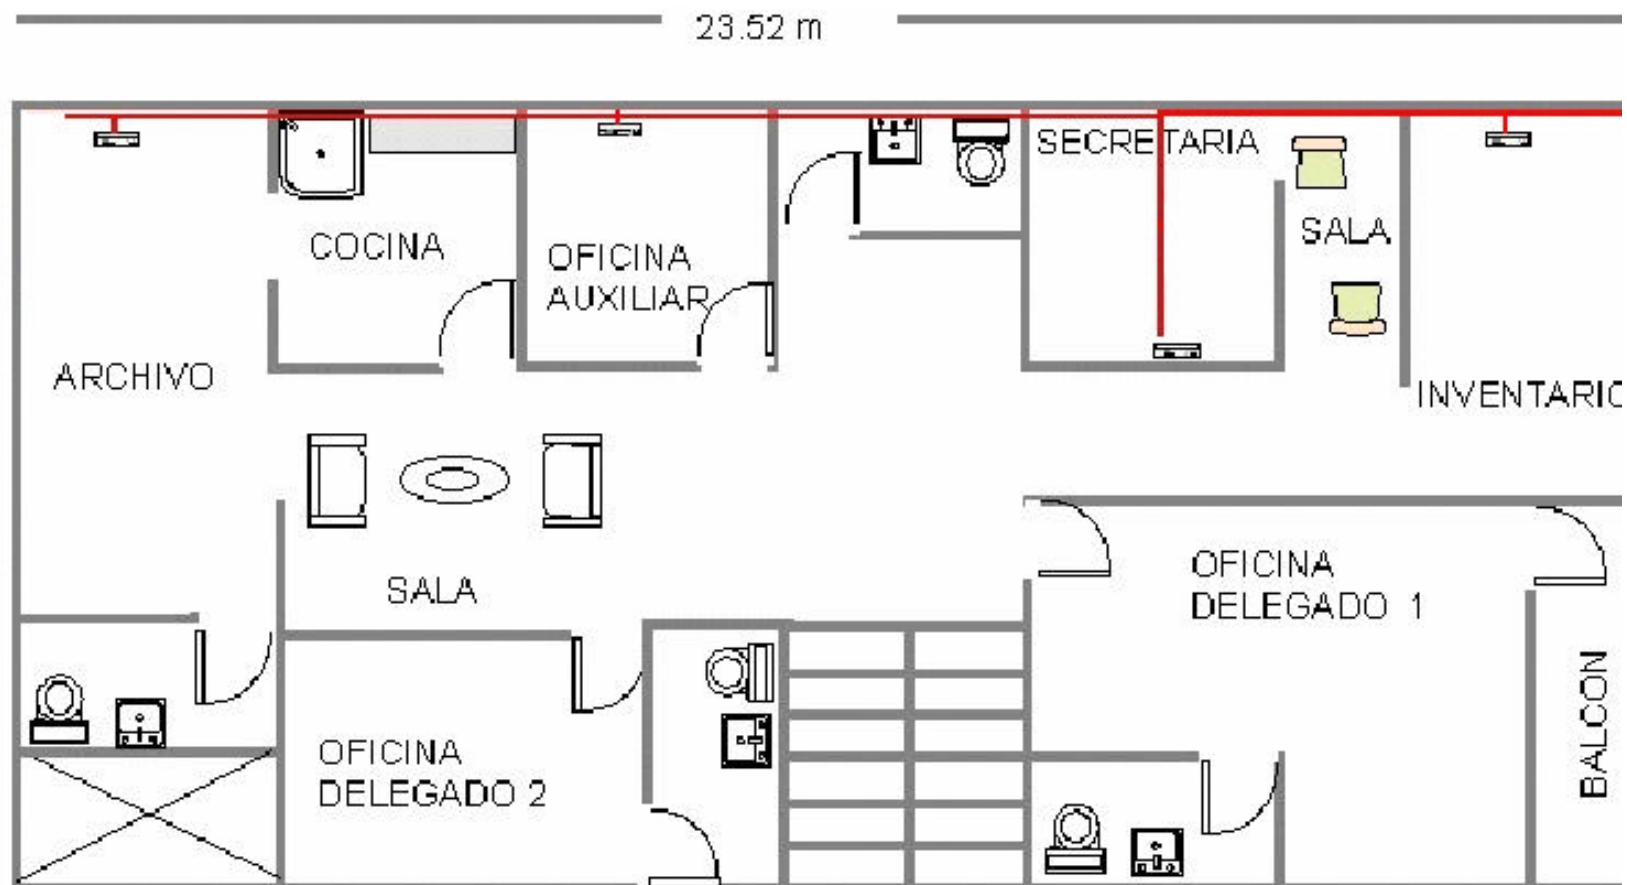


Figura 281: Plano cableado Delegación departamental del Quindío **Cra 14 No 1-14**